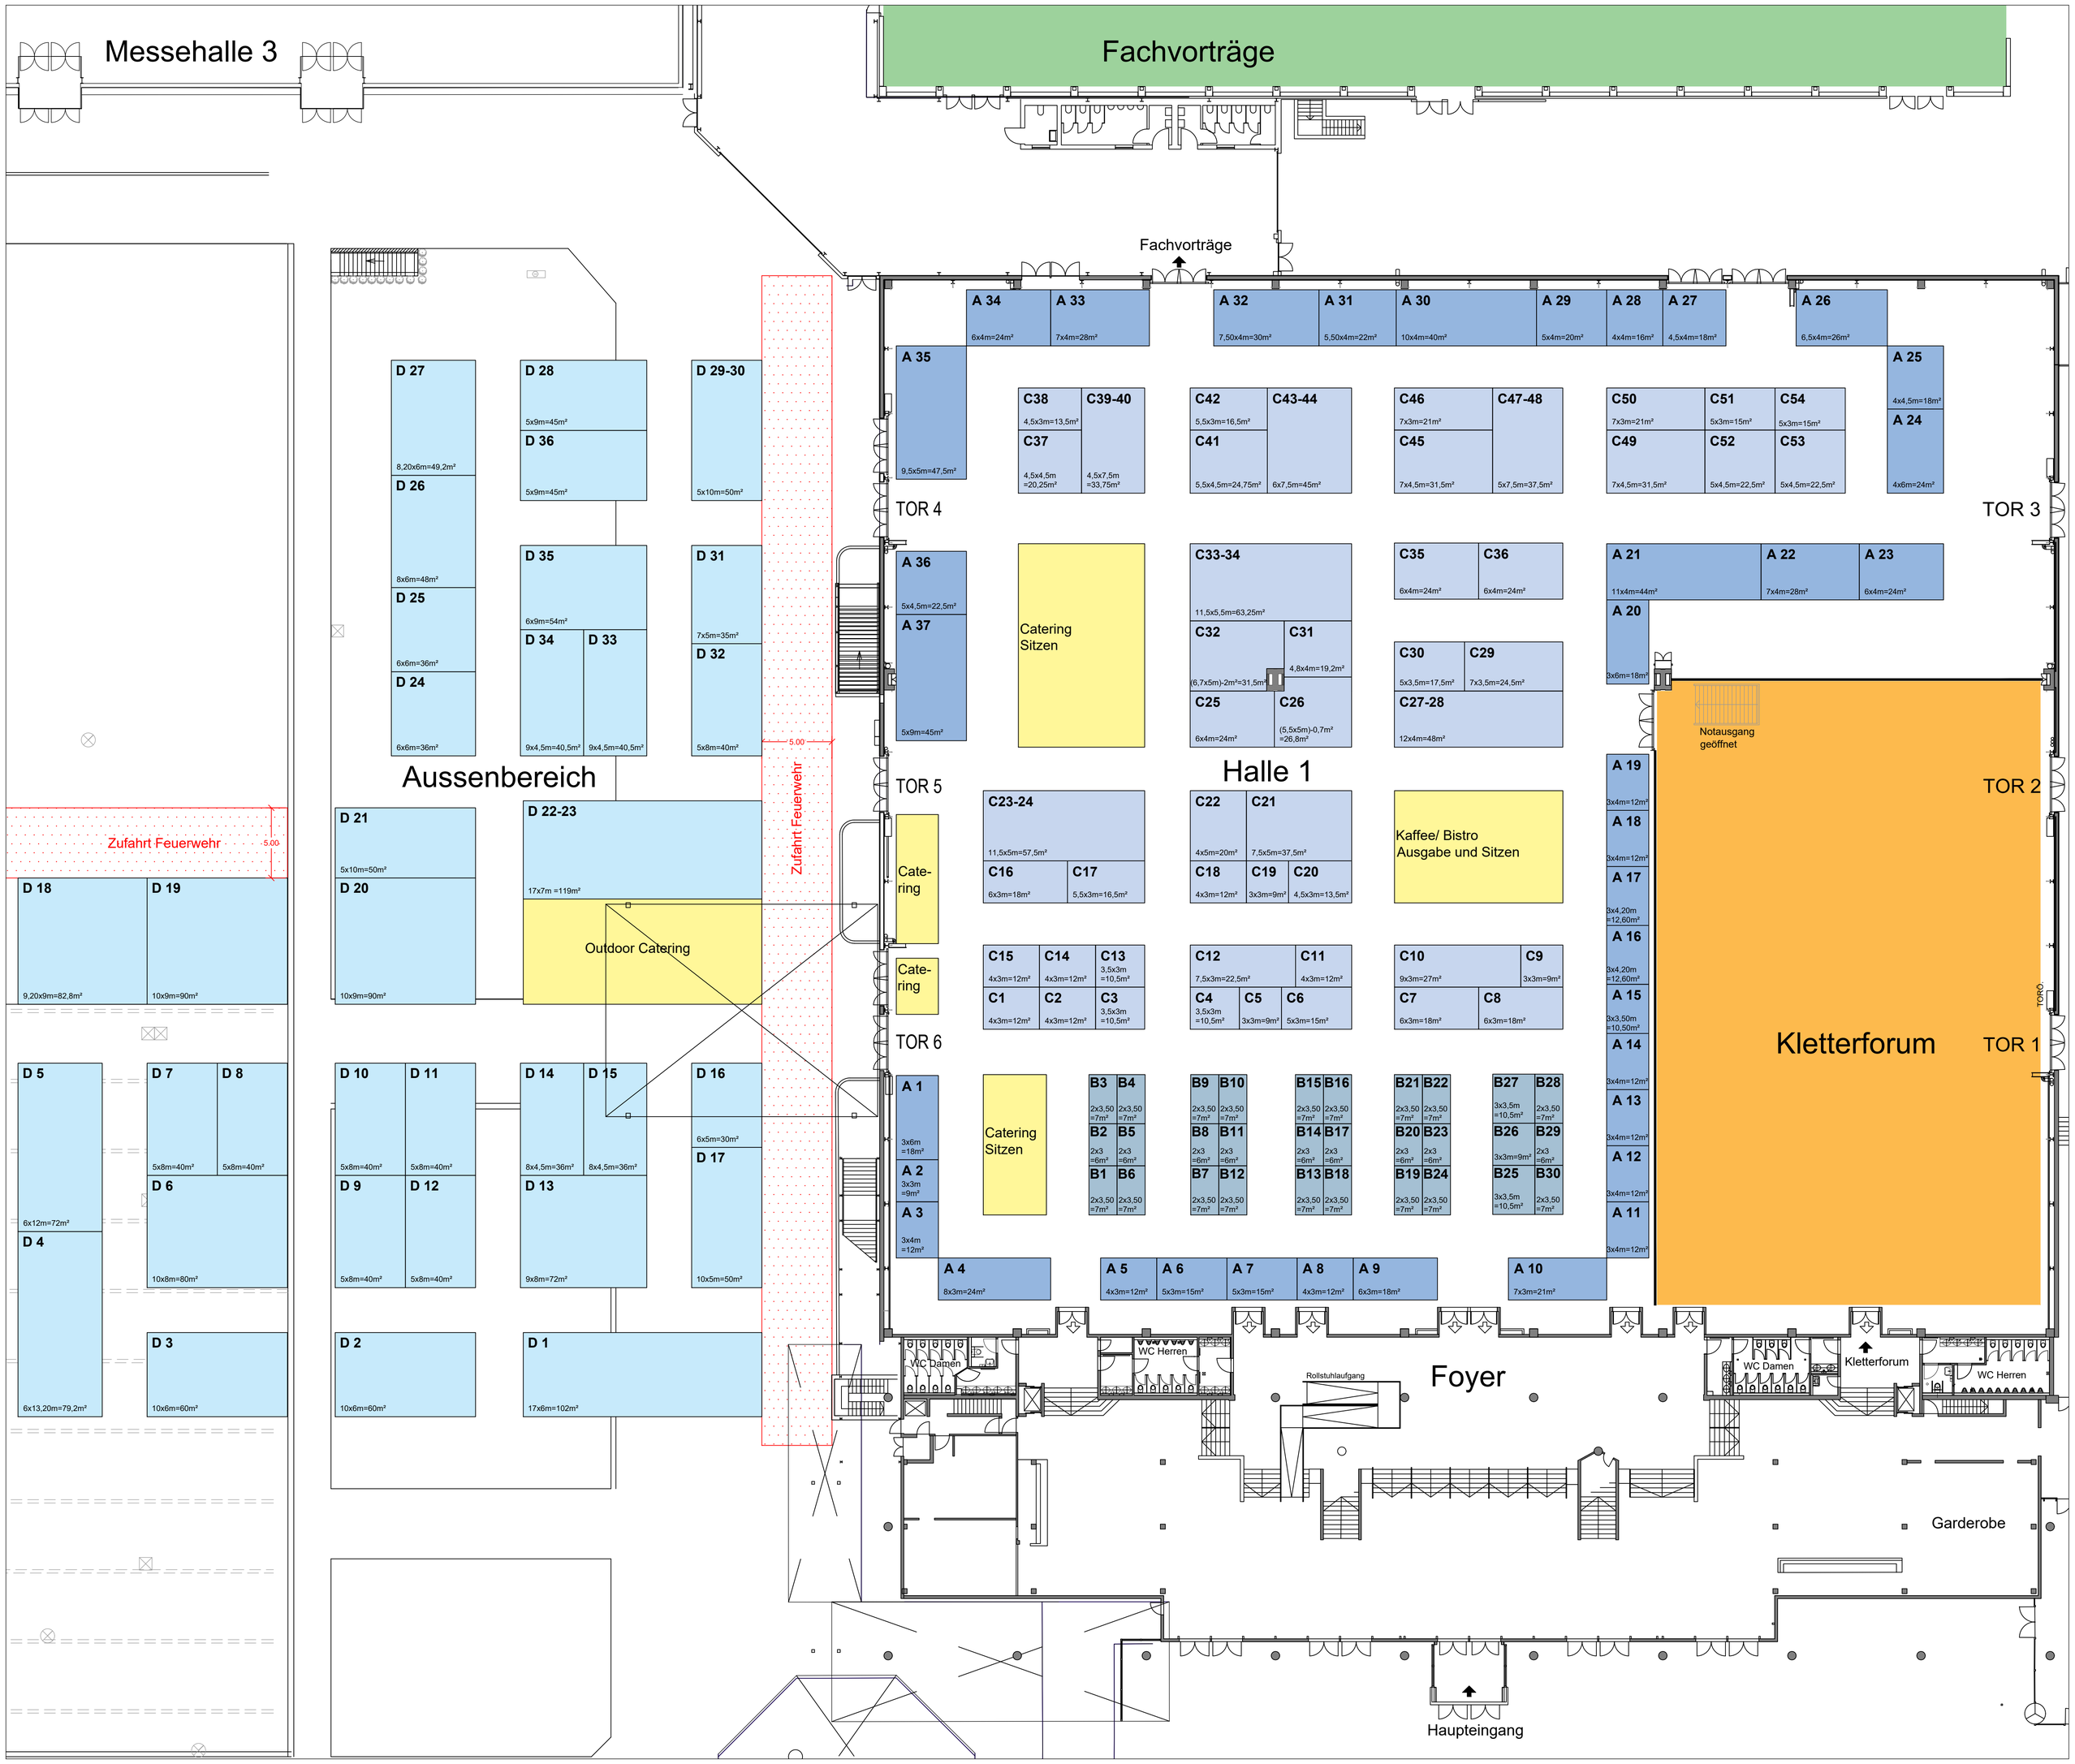
Messehalle 3
Fachvorträge
Fachvorträge
A 34 6x4m=24m²
A 33 7x4m=28m²
A 32 7,50x4m=30m²
A 31 5,50x4m=22m²
A 30 10x4m=40m²
A 29 5x4m=20m²
A 28 4x4m=16m²
A 27 4,5x4m=18m²
A 26 6,5x4m=26m²
A 25 4x4,5m=18m²
A 24 4x6m=24m²
A 35 9,5x5m=47,5m²
C38 4,5x3m=13,5m²
C39-40
C37 4,5x4,5m =20,25m²
4,5x7,5m =33,75m²
C42 5,5x3m=16,5m²
C43-44
C41 5,5x4,5m=24,75m²
6x7,5m=45m²
C46 7x3m=21m²
C47-48
C45 7x4,5m=31,5m²
5x7,5m=37,5m²
C50 7x3m=21m²
C51 5x3m=15m²
C54 5x3m=15m²
C49 7x4,5m=31,5m²
C52 5x4,5m=22,5m²
C53 5x4,5m=22,5m²
TOR 4
TOR 3
A 36 5x4,5m=22,5m²
A 37 5x9m=45m²
Catering Sitzen
C33-34 11,5x5,5m=63,25m²
C35 6x4m=24m²
C36 6x4m=24m²
A 21 11x4m=44m²
A 22 7x4m=28m²
A 23 6x4m=24m²
A 20 3x6m=18m²
C32 (6,7x5m)-2m²=31,5m²
C31 4,8x4m=19,2m²
C25 6x4m=24m²
C26 (5,5x5m)-0,7m² =26,8m²
C30 5x3,5m=17,5m²
C29 7x3,5m=24,5m²
C27-28 12x4m=48m²
Notausgang geöffnet
Halle 1
TOR 5
TOR 2
C23-24 11,5x5m=57,5m²
C16 6x3m=18m²
C17 5,5x3m=16,5m²
C22 4x5m=20m²
C21 7,5x5m=37,5m²
C18 4x3m=12m²
C19 3x3m=9m²
C20 4,5x3m=13,5m²
Kaffee/ Bistro Ausgabe und Sitzen
A 19 3x4m=12m²
A 18 3x4m=12m²
A 17 3x4,20m =12,60m²
A 16 3x4,20m =12,60m²
A 15 3x3,50m =10,50m²
A 14 3x4m=12m²
A 13 3x4m=12m²
A 12 3x4m=12m²
A 11 3x4m=12m²
Cate-ring
C15 4x3m=12m²
C14 4x3m=12m²
C13 3,5x3m =10,5m²
C1 4x3m=12m²
C2 4x3m=12m²
C3 3,5x3m =10,5m²
C12 7,5x3m=22,5m²
C11 4x3m=12m²
C4 3,5x3m =10,5m²
C5 3x3m=9m²
C6 5x3m=15m²
C10 9x3m=27m²
C9 3x3m=9m²
C7 6x3m=18m²
C8 6x3m=18m²
Kletterforum
TOR 1
TOR 6
TOR 6
A 1 3x6m =18m²
A 2 3x3m =9m²
A 3 3x4m =12m²
Catering Sitzen
B3 2x3,50 =7m²
B4 2x3,50 =7m²
B2 2x3 =6m²
B5 2x3 =6m²
B1 2x3,50 =7m²
B6 2x3,50 =7m²
B9 2x3,50 =7m²
B10 2x3,50 =7m²
B8 2x3 =6m²
B11 2x3 =6m²
B7 2x3,50 =7m²
B12 2x3,50 =7m²
B15 2x3,50 =7m²
B16 2x3,50 =7m²
B14 2x3 =6m²
B17 2x3 =6m²
B13 2x3,50 =7m²
B18 2x3,50 =7m²
B21 2x3,50 =7m²
B22 2x3,50 =7m²
B20 2x3 =6m²
B23 2x3 =6m²
B19 2x3,50 =7m²
B24 2x3,50 =7m²
B27 3x3,5m =10,5m²
B28 2x3,50 =7m²
B26 3x3m=9m²
B29 2x3 =6m²
B25 3x3,5m =10,5m²
B30 2x3,50 =7m²
A 4 8x3m=24m²
A 5 4x3m=12m²
A 6 5x3m=15m²
A 7 5x3m=15m²
A 8 4x3m=12m²
A 9 6x3m=18m²
A 10 7x3m=21m²
D 27 8,20x6m=49,2m²
D 26 8x6m=48m²
D 25 6x6m=36m²
D 24 6x6m=36m²
D 28 5x9m=45m²
D 36 5x9m=45m²
D 29-30 5x10m=50m²
D 35 6x9m=54m²
D 34 9x4,5m=40,5m²
D 33 9x4,5m=40,5m²
D 31 7x5m=35m²
D 32 5x8m=40m²
Aussenbereich
Zufahrt Feuerwehr
5.00
Zufahrt Feuerwehr
5.00
D 21 5x10m=50m²
D 20 10x9m=90m²
D 22-23 17x7m =119m²
Outdoor Catering
D 18 9,20x9m=82,8m²
D 19 10x9m=90m²
D 5 6x12m=72m²
D 4 6x13,20m=79,2m²
D 7 5x8m=40m²
D 8 5x8m=40m²
D 6 10x8m=80m²
D 3 10x6m=60m²
D 10 5x8m=40m²
D 11 5x8m=40m²
D 9 5x8m=40m²
D 12 5x8m=40m²
D 14 8x4,5m=36m²
D 15 8x4,5m=36m²
D 13 9x8m=72m²
D 16 6x5m=30m²
D 17 10x5m=50m²
D 2 10x6m=60m²
D 1 17x6m=102m²
WC Damen
WC Herren
Rollstuhlaufgang
Foyer
WC Damen
Kletterforum
WC Herren
Garderobe
Haupteingang